


VPB LISENEN DATENBLATT


VPB 100

DECKEL

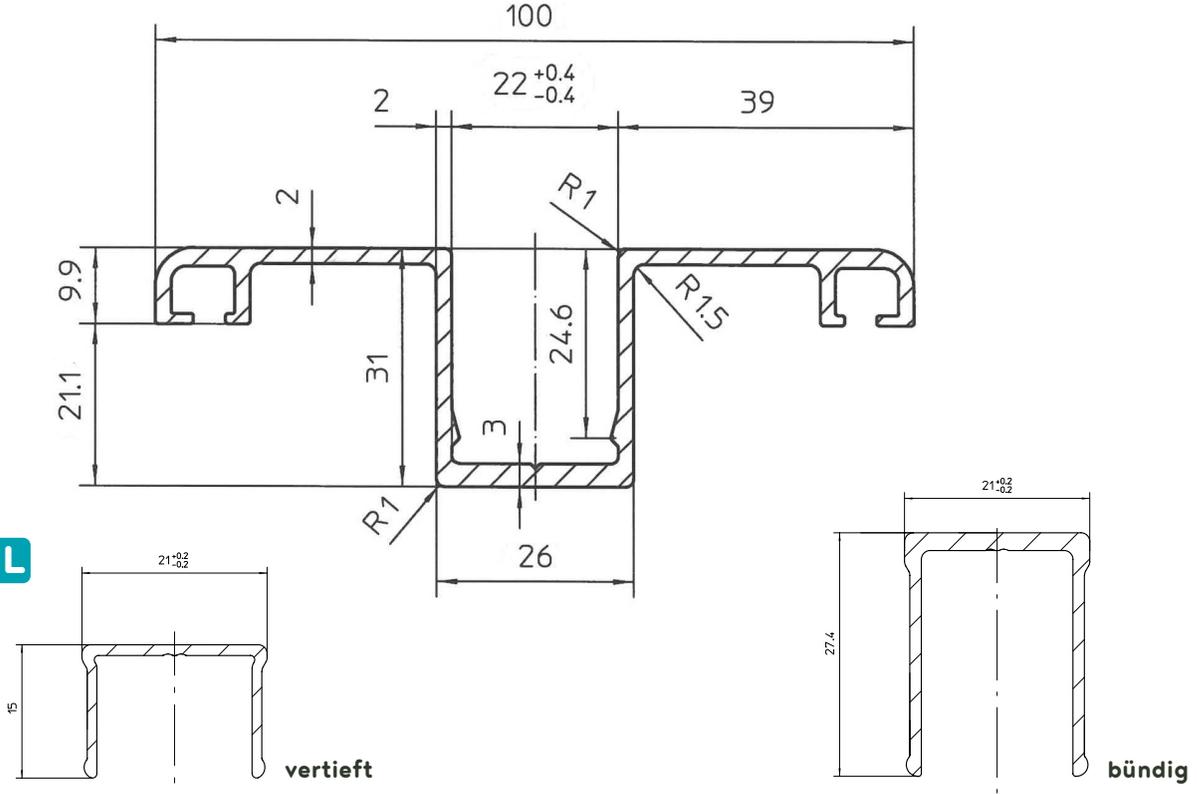


VPB 120

DECKEL

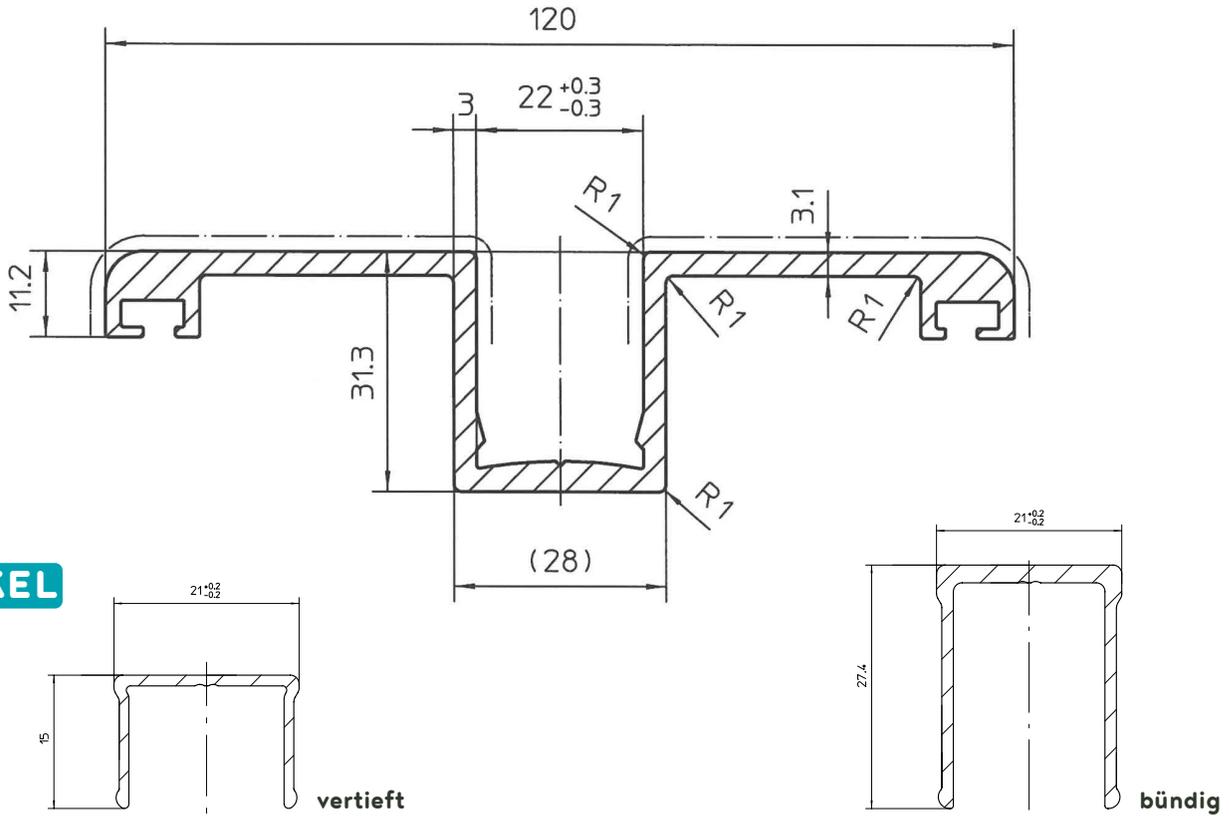


VPB LISENEN DATENBLATT


VPB 150

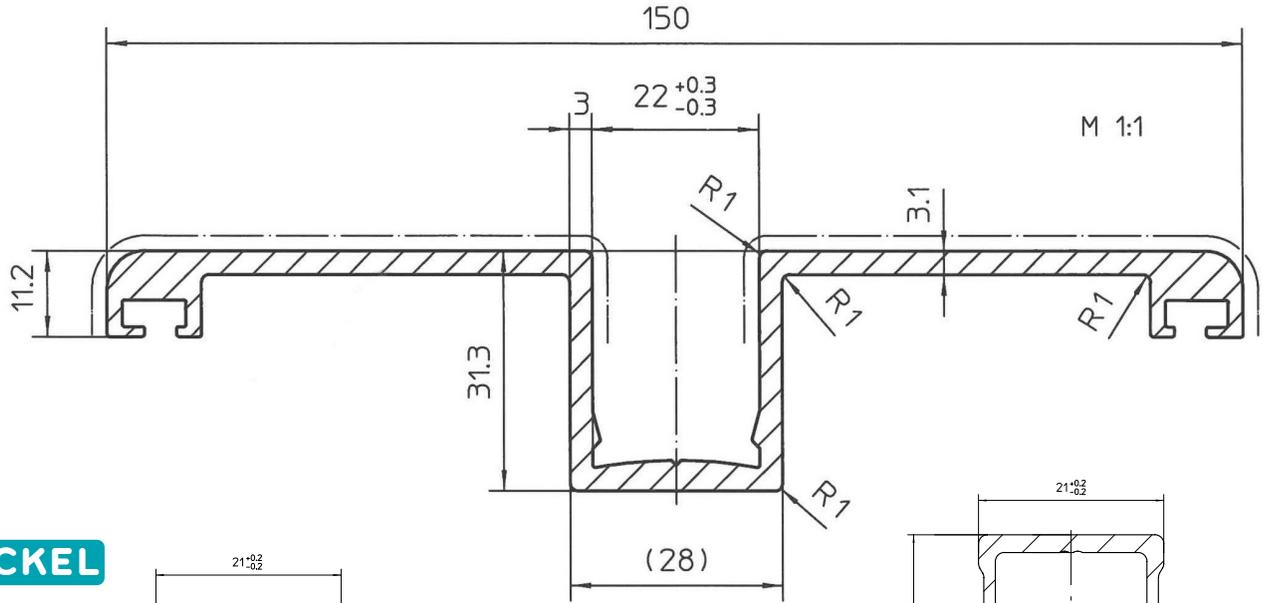

DECKEL

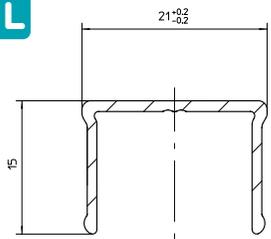


vertieft

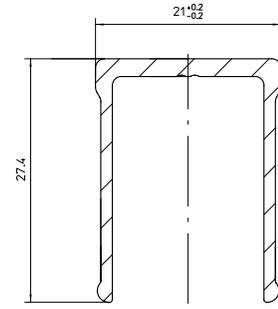


bündig


VPB 180

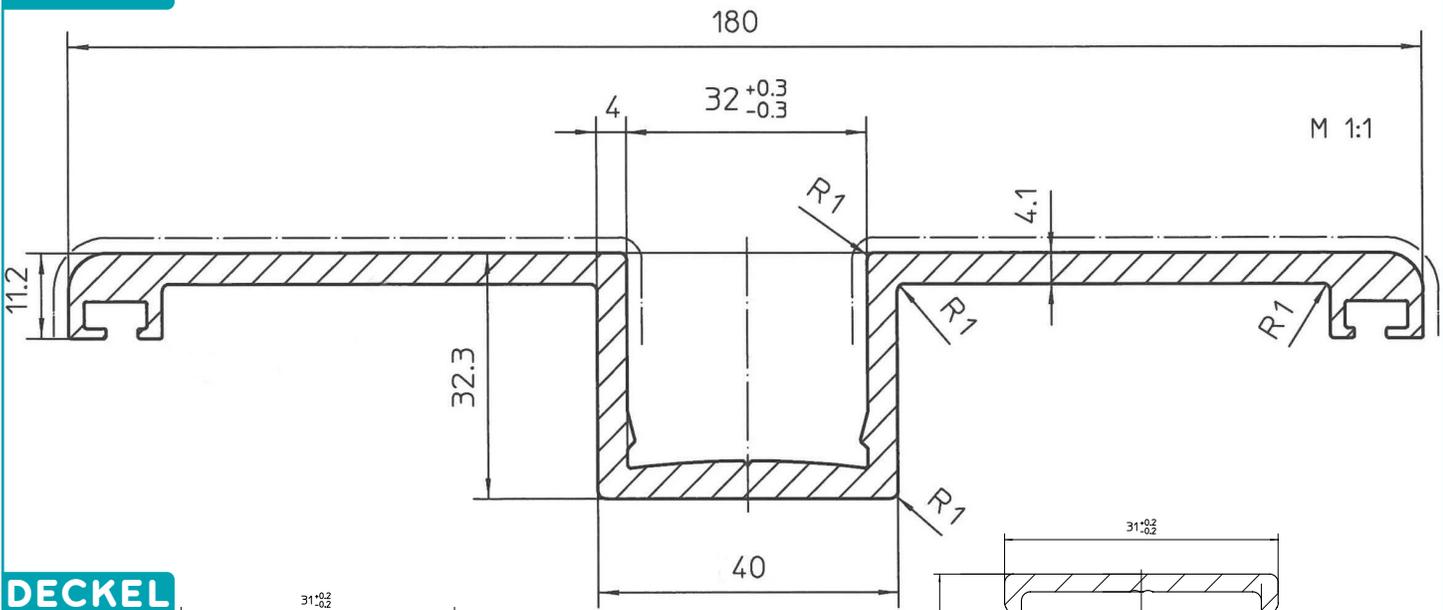

DECKEL

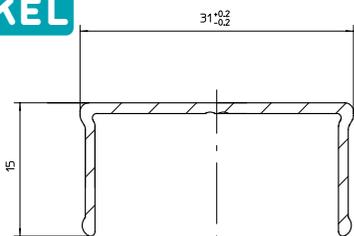

vertieft

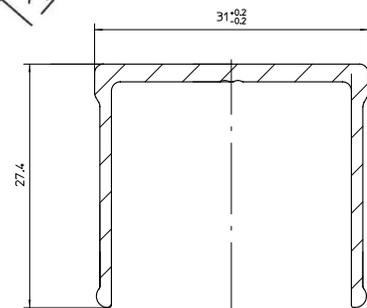

bündig